


GATUTYP 4c, GÅNGFARTSOMRÅDE ASFALT PÅ KÖRBANAN


Sektion

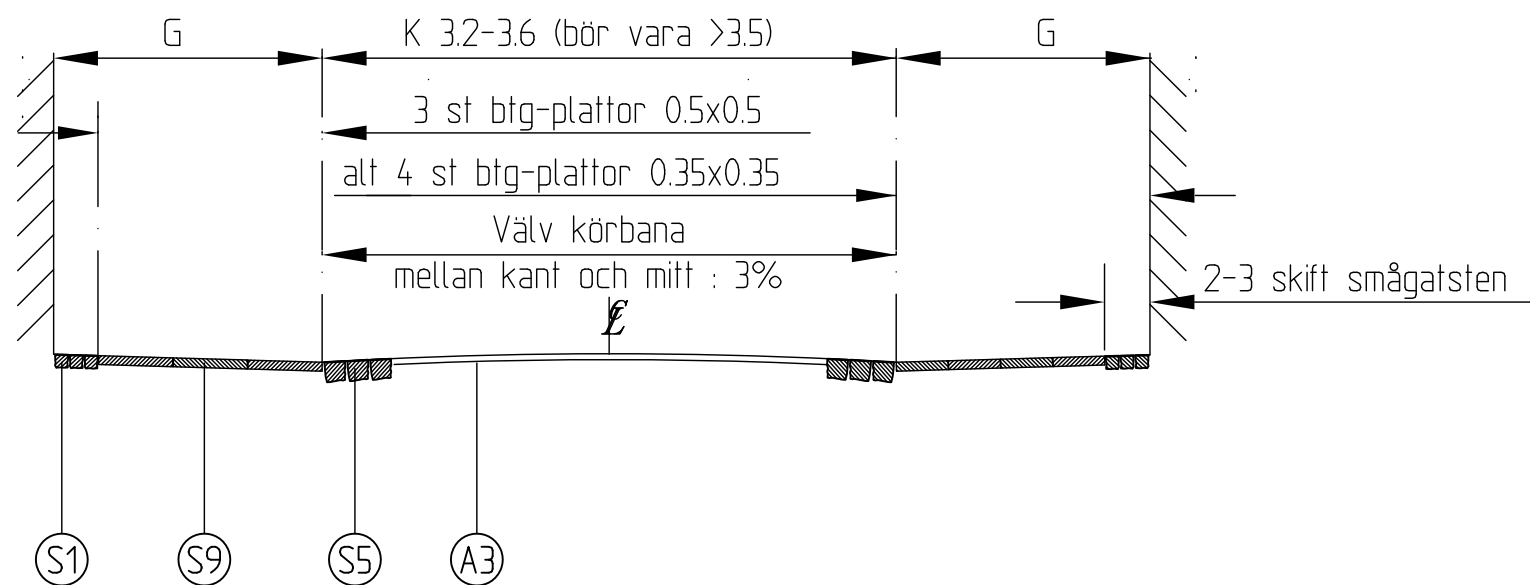

NR	BENÄMNING	MATERIAL	ANMÄRKNING
A3	Beläggning	Asfaltbetong, slitlager	Tk:s TBv/bel
S1	Beklädnad	Smågatsten, grå	Raka skift i förband
S5	Beklädnad	Storgatsten, grå	Kantskift
S9	Beklädnad	Btg-plattor 1)	Raka skift i förband vid 0.35x0.35-alt.

- 1) Plattbeklädnad : 0.35x0.35 frilagd ballast av typ krossad röd granit alternativt grå granit.
alternativ: 0.50x0.50 släta färgade i varma jordfärger, röd, gul och brun.
Plattorna blandas så att 1/3 av var färg ingår i ytan.

Infart stenläggs med smågatsten om trafiken är omfattande.

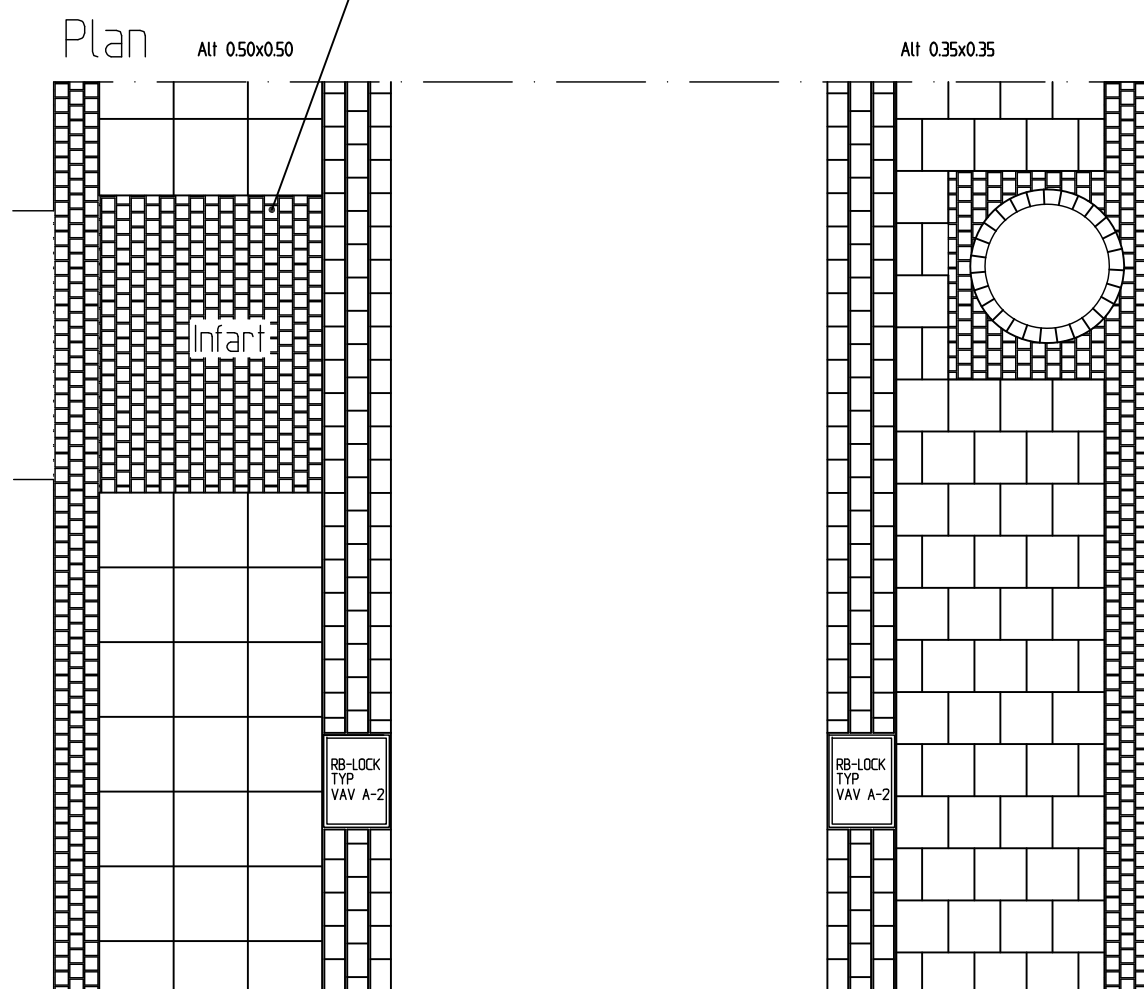

B	1	2008-02-01	Begreppet Gärdsgata bytt till Gångfartsområde	RA
A	1	99-09-16	Tabell, beläggning enl. Tk:s TBv/bel	RA
Rev	Anlät	Rev datum	Rev omfattning	Verkens rev datum
lit	rev			Rev godkänd
UPPRÄTTAD FÖR				Göteborgs Stad Trafikkontoret
HANDLÄGGARE				VERIFIERAD
ROLF ANDERSSON/INGVE ELIASSON				HAFI DEL
DWG-FL	DRITAD/KONSTR	DNR		
-2577	RA	363/93		
GODKÄND GÖTEBORG		SKALA	OBJEKTSNR	REVISION
93-12-01	TSP/RA	1:25 vid A1		363/93-2577 B